


SUPERFÍCIES I PLACES D'APARCAMENT		
SUP. CONSTRUÏDA	PLACES D'APARCAMENT	REPERCUSSIO M ² /PLAÇA
2203.78 m ²	96	22.96 m ²

LUSTAT D'ACABATS	
RI	RECOBRIMENT AMB RESINES DE POLIURETA MONOCAPA ANTILLECCANT
VI	VORADA PREFABRICADA DE FORMIGÓ
AP	ARREBOSSAT I PINTAT
P	PINTAT
PG	PAVIMENT DE GRANET
PGA	PAVIMENT GRANET ABUXARDAT
MC	MONOCAPA
EP	ENRAJOLAT GRESITE

DEFINICIÓNS GEOMÈTRICQUES				
A	X: -10.83 Y: 9.10	AB = 3.39	D	X: -6.02 Y: 26.61
B	X: -9.81 Y: 12.33	BC = 8.23	E	X: -4.96 Y: 33.08
C	X: -7.51 Y: 20.23	CD = 6.55	F	X: -4.40 Y: 39.20
			DE	- 6.56
			EF	6.14

PUNT DE REPLANTEIG
X: 72.65
Y: 50.70

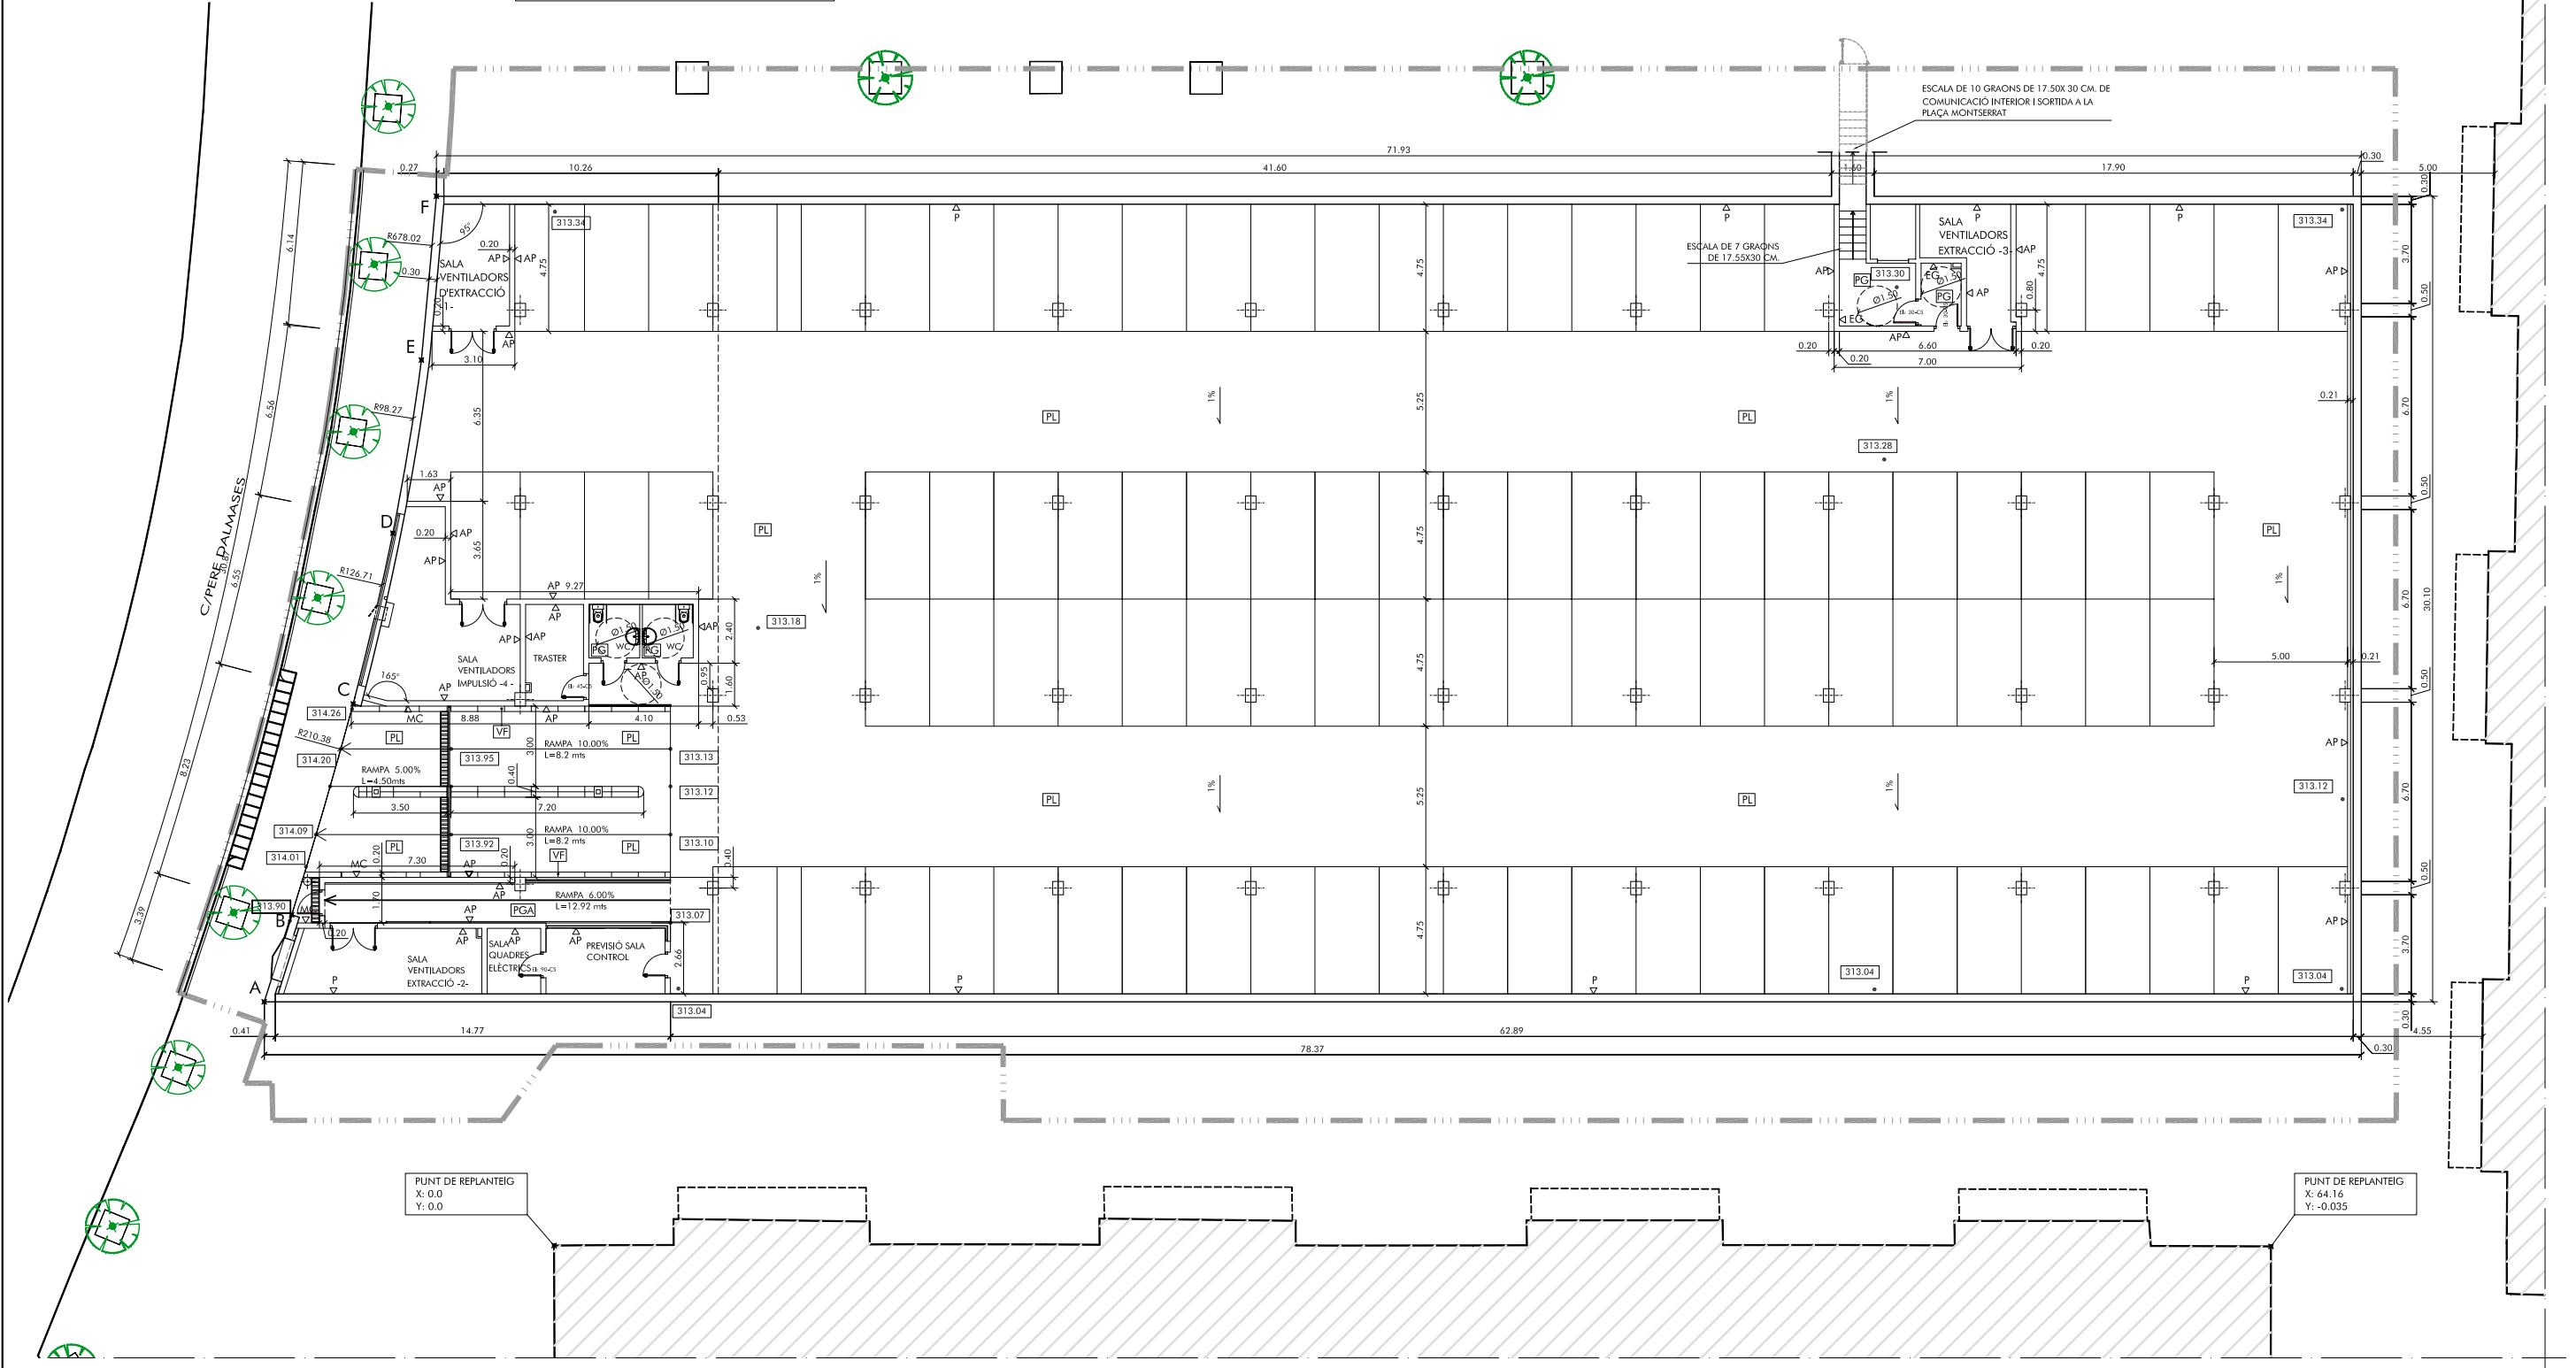

PUNT DE REPLANTEIG
X: 0.0
Y: 0.0

PUNT DE REPLANTEIG
X: 64.14
Y: -0.035

ÀMBIT DE LES OBRES

7939PLANDWG



ESTUDI D'ENGINYERIA VALL, S.L.
Borràs, 59, 1^a Tel: 93 723.16.30 - Fax 93 716.50.91
estudi@enginyeriavall.com www.enginyeriavall.com
08208 SABADELL

ENGINYER AUTOR DEL PROJECTE
JOSEP VALL I ABAD
ENGINYER DE CÀMENS, C.I.P.
COL·LEGIAT N° 8.506

TÍTOL:
PROJECTE EXECUTIU DE CONSTRUCCIÓ D'UN APARCAMENT SUBTERRANI A LA PLAÇA DE MONTSERRAT, D'IGUALADA

ESCALA:
0 1.125m 2.5m 3.625m 5m
E: 1/125 DIN A-1
1/250 DIN A-3

DATA:
FEBRER 2008

TÍTOL DEL PLÀNOL:
PLANTA DISTRIBUCIÓ, DEFINICIÓNS GEOMÈTRICQUES I ACABATS (PLANTAINFERIOR)

PLÀNOL N°
5.2
FULL 1 DE 1