


SIMBOLOGIA	
RÈTOLS	
	RÈTOL A 2 CARES
	RÈTOL A 1 CARA
SENYALS	
	SENYAL A 1 CARA TIPUS MOPU (ø60 CM)
	SENYAL A 1 CARA TIPUS PLANA (ø50 CM)
PINTURA	
	NORMES CIRCULATORIES
INFORMACIÓ	
	SERVEIS
	PLAQUES INFORMATIVES DE PROHIBICIÓ DE PAS

300 X 300 MM
 PLAQUES DE METACRIL·LAT TRANSPARENT DE 3 MM,
 FONDEIATS, AMB PORTECCIÓ DE VIL·L BLANCAL
 DARRERA I MARC D'ALUMINI BLANC ANODITZAT DE
 MIDES 300X300 MM

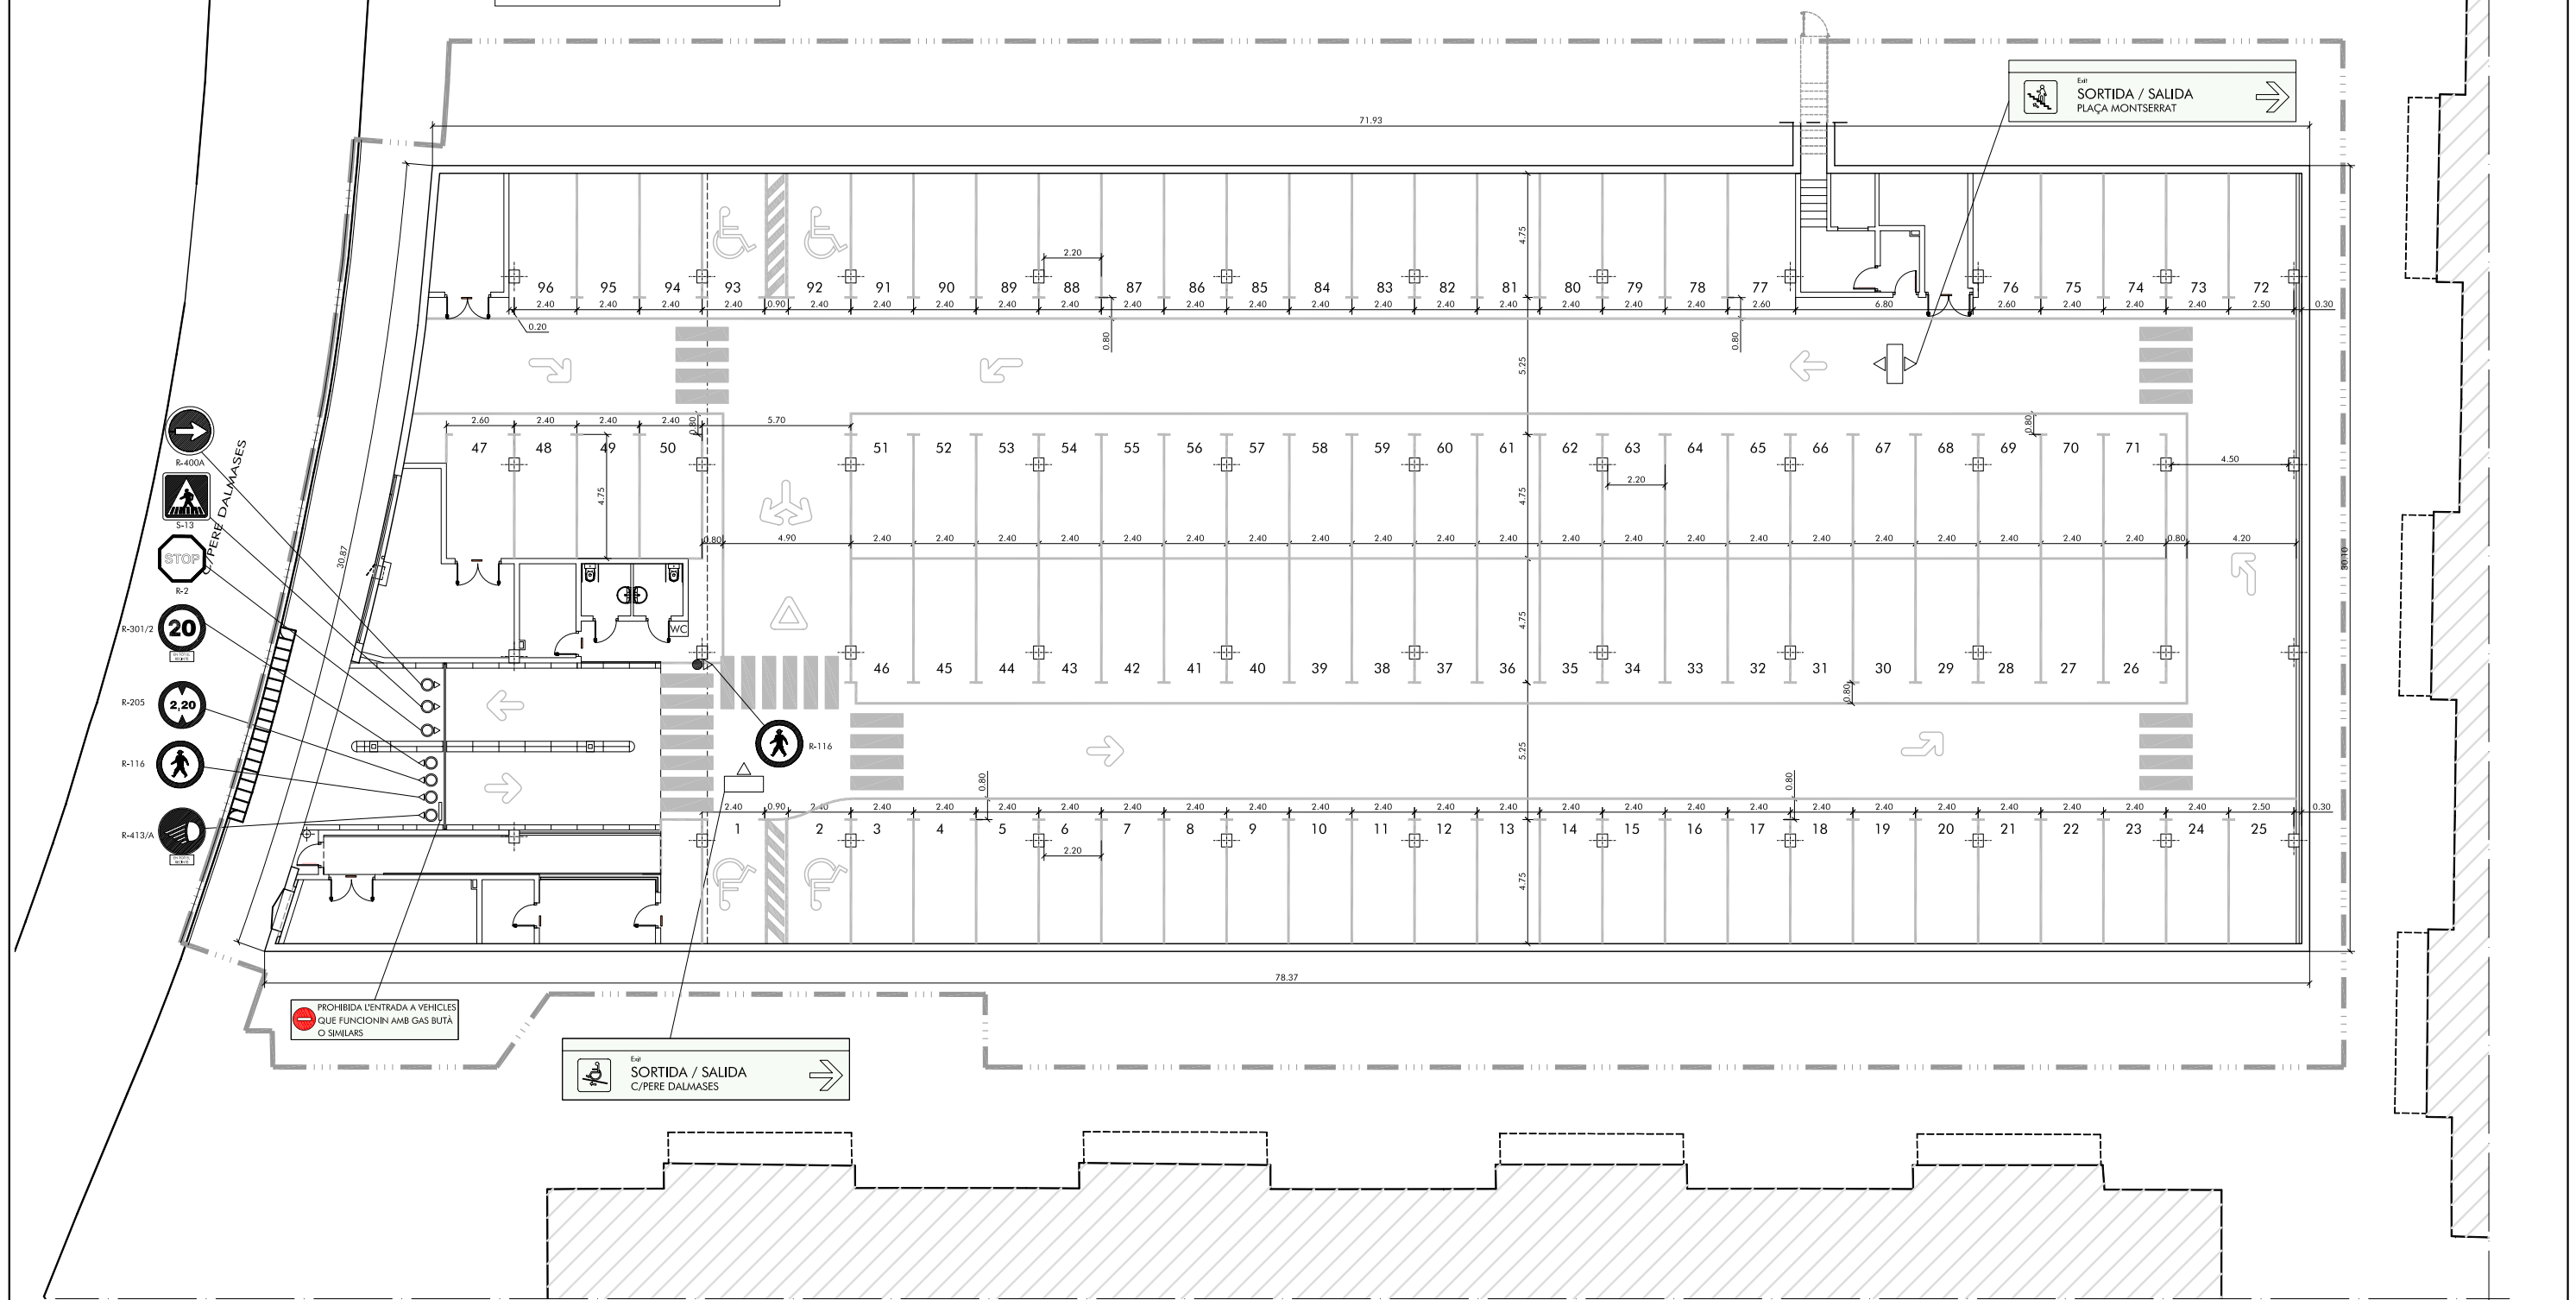

--- ÀMBIT DE LES OBRES

7939PLAND.WG



ESTUDI D'ENGINYERIA VALL, S.L.
 Borràs, 59, 1r - Tel.: 93 723.16.30 - Fax 93 716.50.91
 estudi@enginyeriavall.com www.enginyeriavall.com
 08208 SABADELL

ENGINYER AUTOR DEL PROJECTE
 JOSEP VALL I ABAD
 ENGINYER DE CÀMINS, C.I.P.
 COL·LEGIAT N° 8.506

TÍTOL:
**PROJECTE EXECUTIU DE CONSTRUCCIÓ D'UN APARCAMENT
 SUBTERRANI A LA PLAÇA DE MONTSERRAT, D'IGUALADA**

ESCALA:

 E: 1/125 DIN A-1
 1/250 DIN A-3

DATA:
FEBRER 2008

TÍTOL DEL PLÀNOL:
PLANTA DE SENYALITZACIÓ

PLÀNOL N°
10.1
 FULL 1 DE 1